

ΕΦΗΜΕΡΙΣ ΤΗΣ ΚΥΒΕΡΝΗΣΕΩΣ

ΤΗΣ ΕΛΛΗΝΙΚΗΣ ΔΗΜΟΚΡΑΤΙΑΣ

ΤΕΥΧΟΣ ΤΕΤΑΡΤΟ Αρ. Φύλλου 1374

19 Οκτωβρίου 1993

ΠΕΡΙΕΧΟΜΕΝΑ

ΑΝΑΔΑΣΩΣΕΙΣ

ΑΠΟΦΑΣΕΙΣ

Αριθ. 2594 (1)

Κήρυξη ως αναδασωτέας έκτασης εμβαδού (275) διακοσίων εβδομήντα πέντε στρεμμάτων στη θέση «Πάρπαντα» περιφ. Δήμου Καρδαμύλων Ν. Χίου.

Ο ΝΟΜΑΡΧΗΣ ΧΙΟΥ

Έχοντας υπόψη:

1. Τις δ/ξεις του Ν. 3200/55 περί διοικητικής αποκέντρωσης όπως τροποποιήθηκε και συμπληρώθηκε μεταγενέστερα με το Ν.Δ. 532/70.
2. Τις δ/ξεις της παρ. 3 του αρθ. 117 του Συντάγματος.
3. Τις δ/ξεις του Ν. 998/79 «περί προστασίας των δασών και δασικών εν γένει εκτάσεων της χώρας αρθ. 41 παρ. 1 και 3 και αρθ. 38 παρ. 1.
4. Την αριθ. 160417/26.7.93 Δ/γή Υπ. Γεωργίας.
5. Την αριθ. 2583/29.9.93 πρόταση της Δνσης Δασών Χίου περί κηρύξεως ως αναδασωτέας της αναφερόμενης στο θέμα έκτασης, αποφασίζουμε:

Κηρύσσουμε αναδασωτέα με σκοπό την αποκατάσταση του δασικού χαρακτήρα της δημοτικής δασικής έκτασης εμβαδύ (275) διακοσίων εβδομήντα πέντε στρεμ. που βρίσκεται στη θέση «Πάρπαντα» περιφ. Δήμου Καρδαμύλων Ν. Χίου, λόγω καταστροφής της από την εκραγείσα πυρκαγιά στις 10 Σεπτεμβρίου 1993 και προσδιορίζεται από τα στοιχεία (Α-Β-Γ.. Ο-Π-Α) όπως φαίνεται στο συνημμένο τοπογραφικό διάγραμμα κλιμ. 1:5000 και το απόσπασμα χάρτη της περιοχής κλιμ. 1:200.000, τα οποία αποτελούν αναπόσπαστο μέρος αυτής της απόφασης.

Τα όρια της αναδασωτέας έκτασης είναι τα εξής:

Ανατολικά: Δημοτική δασική έκταση,

Δυτικά: Δημοτική δασική έκταση,

Βόρεια: Δημοτική δασική έκταση και δρόμο,


Νότια: Δημοτική δασική έκταση και γεωργικές καλλιέργειες.

Η απόφαση αυτή να δημοσιευθεί στην Εφημερίδα της Κυβερνήσεως.

Χίος, 1 Οκτωβρίου 1993

Ο Νομάρχης

Ν. ΧΡΙΣΤΟΠΟΥΛΟΣ

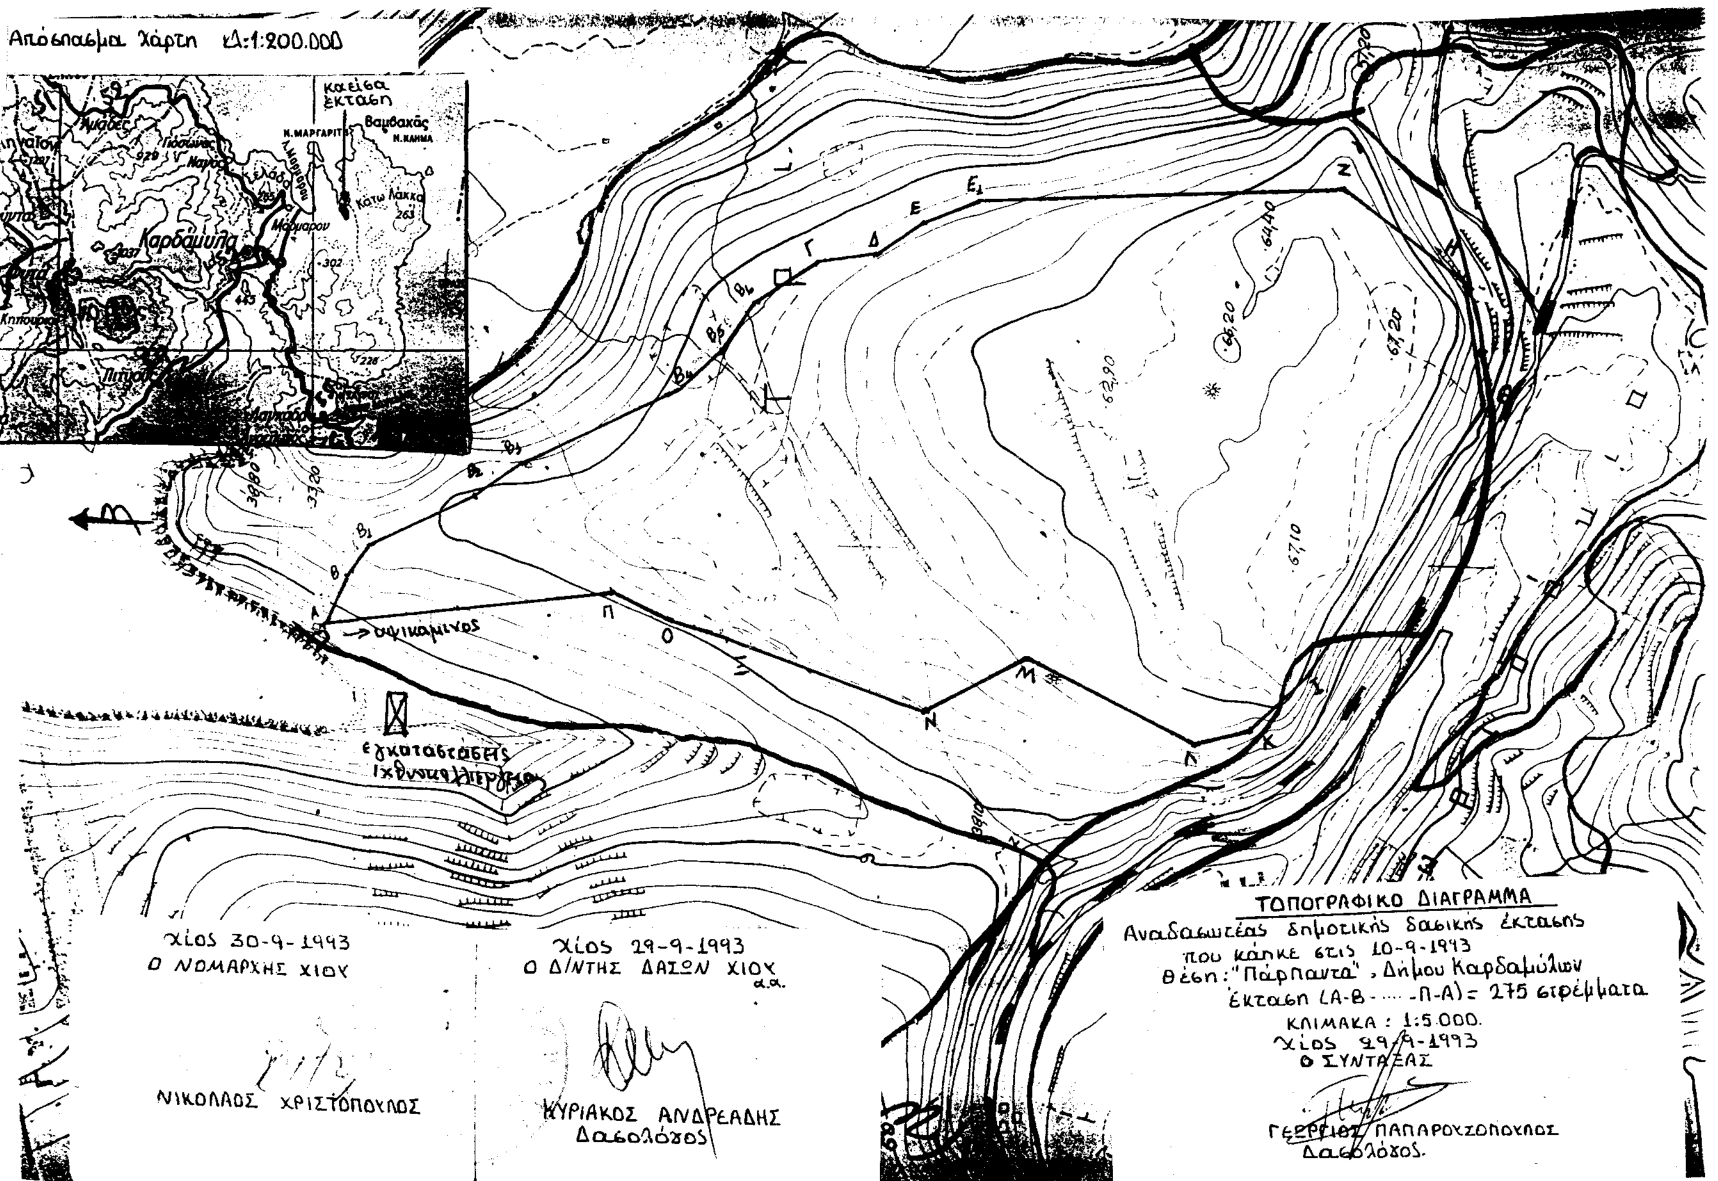
Απόσπασμα Χάρτη Κλ:1:200.000
Καείσα έκταση
Βαμβακάς
Καρδάμυλα
εγκατάσταση Ιχθυοκαλλιέργειας
→ Ωφικαμινος
ΤΟΠΟΓΡΑΦΙΚΟ ΔΙΑΓΡΑΜΜΑ
Αναδασωτέας δημοτικής δασικής έκτασης
που κάηκε στις 10-9-1993
θέση: "Πάρπαντα", Δήμου Καρδαμύλων
έκταση (Α-Β-.....-Π-Α) = 275 στρέμματα
ΚΛΙΜΑΚΑ : 1:5.000.
Χίος 29-9-1993
Ο ΣΥΝΤΑΞΑΣ
ΓΕΩΡΓΙΟΣ ΠΑΠΑΡΟΥΣΟΠΟΥΛΟΣ
Δασολόγος.
Χίος 30-9-1993
Ο ΝΟΜΑΡΧΗΣ ΧΙΟΥ
ΝΙΚΟΛΑΟΣ ΧΡΙΣΤΟΠΟΥΛΟΣ
Χίος 29-9-1993
Ο Δ/ΝΤΗΣ ΔΑΣΩΝ ΧΙΟΥ
α.α.
ΚΥΡΙΑΚΟΣ ΑΝΔΡΕΑΔΗΣ
Δασολόγος

ΠΟΛΕΟΔΟΜΙΑ

ΑΠΟΦΑΣΕΙΣ

Αριθ. 20361/1434 (2)

Αναστολή χορήγησης οικοδομικών αδειών σε τμήματα των Ο.Τ. 322 του ρυμοτομικού σχεδίου Νέων Λιοσίων Αττικής.

Ο ΝΟΜΑΡΧΗΣ ΔΥΤ. ΑΤΤΙΚΗΣ

Έχοντας υπόψη:

1. Τις διατάξεις του από 17.7.1923 Ν. Δ/τος όπως μεταγενέστερα τροποποιήθηκαν και συμπληρώθηκαν και ειδικώτερα το άρθρο 8.

2. Τις διατάξεις του Α.Ν. 314/68 (ΦΕΚ 47/Α) όπως μεταγενέστερα τροποποιήθηκαν με το υπ' αρ. 1018/71 Ν. Δ/γμα (ΦΕΚ 220/Α) και με την παρ. 3 του άρθρου 34 του Ν. 177/85 (ΦΕΚ 210/Α).

3. Τις διατάξεις του Ν. 1512/85 (ΦΕΚ 4/Α) και ειδικώτερα την παρ. 15 του άρθρου 8.

4. Τις διατάξεις του υπ' αρ. 183/86 Π. Δ/γμα (ΦΕΚ 70/Α).

5. Τις διατάξεις του άρθρου 29Α του Ν. 1558/1985 όπως συμπληρώθηκαν με το άρθρο 27 του Ν. 2081/1992.

6. Την υπ' αρ. 314/15.7.1993 γνωμοδότηση του Συμβουλίου Ν. Λιοσίων.

7. Την υπ' αρ. 27/93 (θέμα 17ο) γνωμοδότηση του Συμβουλίου ΧΟΠ Νομού Δυτ. Αττικής, αποφασίζουμε:

Άρθρο 1ο

Εγκρίνεται η αναστολή χορήγησης οικοδομικών αδειών, για ένα (1) χρόνο, στα με τα στοιχεία ΑΒΓΔΕΖΑ και αβγδεζηθικλα, τμήματα του Ο.Τ. 322 του ρυμοτομικού σχεδίου Νέων Λιοσίων, όπως φαίνεται στο σχετικό πρωτότυπο σχεδιάγραμμα σε κλίμακα 1:500, που έχει θεωρηθεί από τον Δ/ντή της Δ/νσης Πολεοδομίας Δυτ. Αττικής, και θα δημοσιευτεί, με την απόφαση αυτή, στην εφημερίδα της Κυβέρνησης.

Άρθρο 2ο

Από τις διατάξεις αυτής της απόφασης δεν προκαλείται δαπάνη σε βάρος του προϋπολογισμού του Δήμου Ν. Λιοσίων και του Κράτους.


Άρθρο 3ο

Η ισχύς αυτής της απόφασης αρχίζει από την ημερομηνία δημοσιευσής της στην εφημερίδα της Κυβερνήσεως.

Η απόφαση αυτή να δημοσιευθεί στην Εφημερίδα της Κυβερνήσεως.

Αιγάλεω, 27 Σεπτεμβρίου 1993

Ο Νομάρχης
Ι. ΠΡΑΓΙΑΤΗΣ

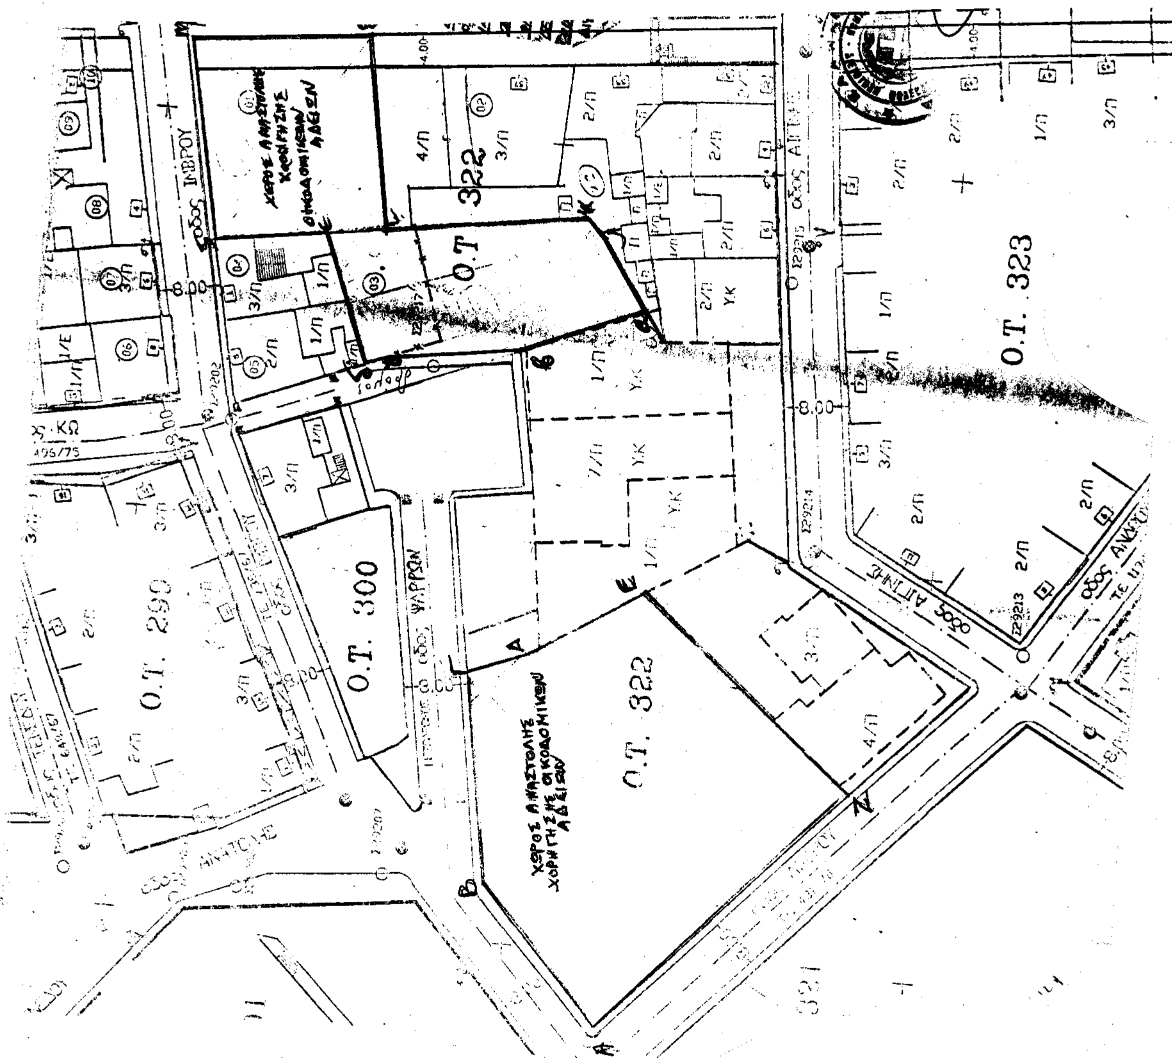

Αριθ. οικ. 20535/1453 (3)

Διόρθωση ασυμφωνίας στο Ο.Τ. 1397 στο ρυμοτομικό σχεδίου Περιστερίου.

Ο ΝΟΜΑΡΧΗΣ ΔΥΤ. ΑΤΤΙΚΗΣ

Έχοντας υπόψη:

1. Τις διατάξεις του Ν. Δ/τος της 17ης Ιουλίου 1923 όπως μεταγενέστερα τροποποιήθηκαν και συμπληρώθηκαν και ειδικώτερα τα άρθρα 3 και 70.

2. Το Π. Δ/γμα της 8/27.10.1925 «περί διορθώσεις ασυμφωνίας».

3. Τις διατάξεις του Α.Ν. 314/1963 (ΦΕΚ 47/Α) όπως τροποποιήθηκαν και συμπληρώθηκαν με το υπ. 1018/71 Ν. Δ/γμα (ΦΕΚ 219/Α).

4. Τις διατάξεις του υπ' αρ. 183/86 Π. Δ/τος (ΦΕΚ 70/Α).

5. Τις διατάξεις του άρθρου 29Α' του Ν. 1558/1985 όπως συμπληρώθηκαν με το άρθρο 27 του Ν. 2081/1992.

6. Την υπ' αρ. 181/30.3.1993 απόφαση του Δημοτικού Συμβουλίου Περιστερίου.

7. Την υπ' αρ. 28/93 (θέμα 14ο) γνωμοδότηση του Συμβουλίου ΧΟΠ του Νομού Δυτ. Αττικής, αποφασίζουμε:

Άρθρο 1ο

Εγκρίνεται η διόρθωση της ασυμφωνίας που διαπιστώθηκε στο Ο.Τ. 1397 του ρυμοτομικού σχεδίου Περιστερίου, με την μετατόπιση των ρυμοτομικών γραμμών, όπως φαίνεται στο σχετικό πρωτότυπο σχεδιάγραμμα σε κλίμακα 1:500, που έχει θεωρηθεί από τον Δ/ντή της Δ/νσης Πολεοδομίας Δυτ. Αττικής, και που δημοσιεύεται με αυτή την απόφαση στην Εφημερίδα της Κυβέρνησης.

Άρθρο 2ο

Από τις διατάξεις αυτής της απόφασης δεν προκαλείται δαπάνη σε βάρος του κρατικού προϋπολογισμού και του προϋπολογισμού του Δήμου Περιστερίου.

Άρθρο 3ο


Η ισχύς αυτής της απόφασης αρχίζει από την ημερομηνία δημοσίευσής της στην Εφημερίδα της Κυβερνήσεως.

Η απόφαση αυτή να δημοσιευθεί στην Εφημερίδα της Κυβερνήσεως.

Αιγάλεω, 29 Σεπτεμβρίου 1993

Ο Νομάρχης

Ι. ΠΡΑΓΙΑΤΗΣ

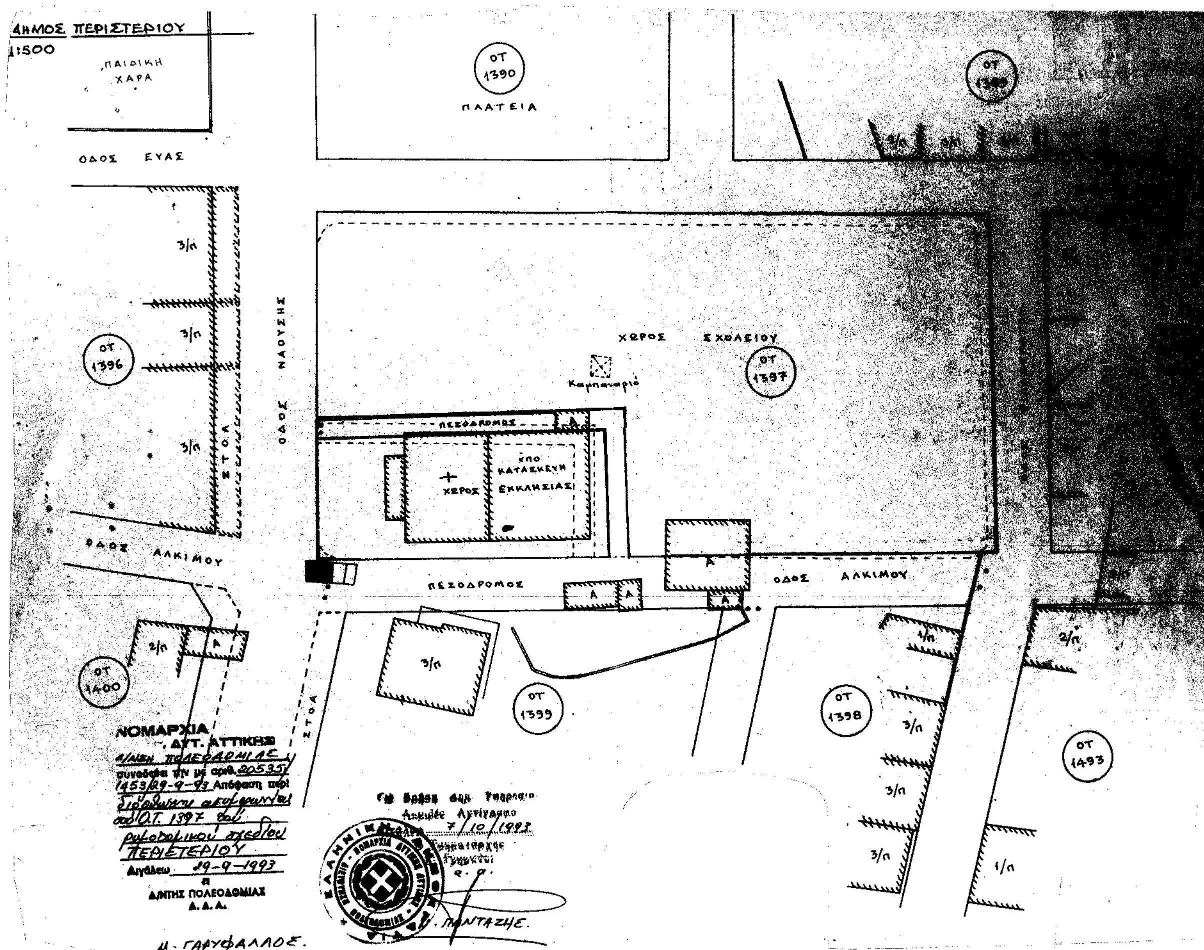

Αριθ. 234 (4)

Τροποποίηση του εγκεκριμένου σχεδίου πόλεως Κοζάνης και δημιουργία πεζοδρόμου στο Ο.Τ. 304.

Ο ΝΟΜΑΡΧΗΣ ΚΟΖΑΝΗΣ

Έχοντας υπόψη:

1. Τις διατάξεις του Ν. Δ/τος της 17ης Ιουλίου 1923 όπως μεταγενέστερα, τροποποιήθηκαν και συμπληρώθηκαν.

2. Τις διατάξεις του Α.Ν. 314/1968 (ΦΕΚ 47Α) όπως τροποποιήθηκαν και συμπληρώθηκαν με το υπ' αρ. 1018/71 Ν. Δ/γμα (ΦΕΚ 220Α) και με το Ν. 1577/85 (ΦΕΚ 210 Α).

3. Το Π.Δ. 183/1986 (ΦΕΚ 70Α).

4. Το Νόμο 1735/87 «προσλήψεις στο Δημόσιο Τομέα» κ.λπ.» άρθρο 22 παρ. 7 (σχετ. 488/91 και 489/91 Αποφάσεις του ΣτΕ).

5. Την υπ' αρ. 24/93 απόφαση του Δημοτικού Συμβουλίου Κοζάνης με την οποία αποφασίζεται η πιο πάνω τροποποίηση.

6. Την θετική γνωμοδότηση της 17ης Συνεδρίασης στις 8.7.93 του Συμβουλίου ΠΕΧΩΔΕ θέμα 2ο.

7. Το υπ' αριθμ. 3813/29.3.1993 έγγραφο του Δήμου Κοζάνης με το οποίο βεβαιώνεται ότι δεν υποβλήθηκαν ενστάσεις.

8. Το γεγονός ότι δεν προκαλείται δαπάνη σε βάρος του προϋπολογισμού του Δήμου Κοζάνης, αποφασίζουμε:

Εγκρίνεται η τροποποίηση του ρυμοτομικού σχεδίου πόλεως Κοζάνης και συγκεκριμένα η δημιουργία πεζοδρόμου στο ΟΤ. 304, όπως αναλυτικότερα εμφαίνεται στο τοπογραφικό διάγραμμα το θεωρημένο απο 30.6.93 από το Τμήμα Πολεοδομίας και ΠΕ της Νομ. Κοζάνης, που συνοδεύει την απόφαση αυτή και αποτελεί αναπόσπαστο μέρος της.


Η παρούσα απόφαση και το τοπογραφικό διάγραμμα που την συνοδεύει (κλίμακα 1:500) να αναρτηθούν στο κτίριο της Νομαρχίας Κοζάνης, Τμήμα Πολεοδομίας και ΠΕ, 5ος όροφος για 15 ημέρες μετά την δημοσίευση του λεκτικού της απόφασης και του τοπογραφικού σχεδιαγράμματος που την συνοδεύει στο ΦΕΚ.

Η παρούσα να δημοσιευθεί στην Εφημερίδα της Κυβερνήσεως.

Κοζάνη, 15 Σεπτεμβρίου 1993

Ο Νομάρχης

Λ. ΚΑΤΣΑΡΟΣ

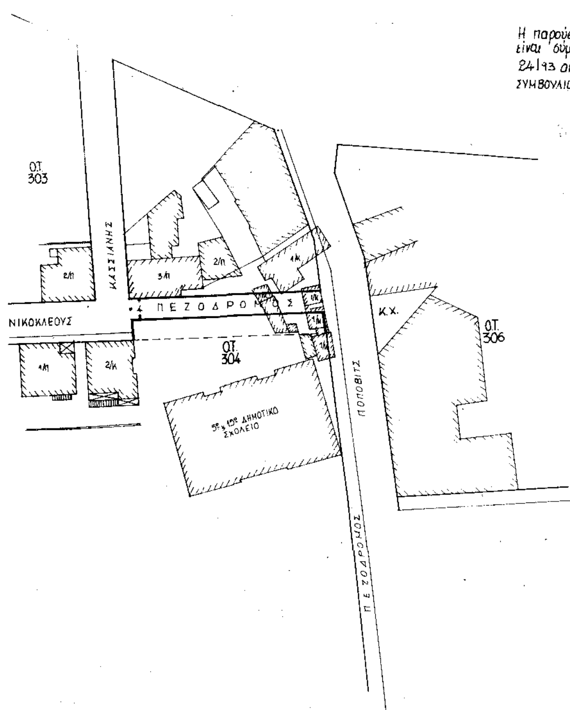

ΤΡΟΠΟΠΟΙΗΣΗ ΣΧΕΔΙΟΥ ΠΟΛΕΩΣ ΚΟΖΑΝΗΣ ΚΑΙ ΔΗΜΙΟΥΡΓΙΑ ΠΕΖΟΔΡΟΜΟΥ ΣΤΟ ΟΤ. 304
ΚΛΙΜΑΚΑ 1:500

ΥΠΟΜΝΗΜΑ

Ι. ΟΡΟΙ ΔΟΜΗΣΗΣ (ΖΩΝΗ Γ' - ΤΟΜΕΑΣ ΙΙ')

ΕΛΑΧ. ΠΡΟΣΩΠΟ : 10.00 μ.
ΕΛΑΧ. ΕΜΒΑΔΟΝ : 200.00 τ.μ.
ΚΑΛΥΨΗ : 70%
Σ.Δ. : 2.20

1. Π.Δ. 22-1/29-1-29 (ΦΕΚ 32 Δ')
2. Β.Δ. 3-9/15-10-69 (ΦΕΚ 195 Δ')
3. Π.Δ. 24-11/14-12-78 (ΦΕΚ 664 Δ')
4. Δ. 18-11/6-12-72 (ΦΕΚ 336 Δ')

ΙΙ. Προτεινόμενη οικοδομική γραμμή
Καταργούμενη οικοδομική γραμμή

ΘΕΩΡΗΘΗΚΕ
Ο ΑΝΤΙΔΗΜΑΡΧΟΣ

Ο ΣΥΝΤΑΚΤΗΣ
ΤΟΠΟΓΡΑΦΟΣ ΕΡΓΟΔΗΓΟΣ με Α' ΒΑΘΜΟ

Αριθ. Τ.Π. οικ. 3608 (5)

Καθορισμός ορίων του οικισμού «Παραλία» (κοιν. Βράχου) Ν. Πρέβεζας.

Ο ΝΟΜΑΡΧΗΣ ΠΡΕΒΕΖΑΣ

Έχοντας υπόψη:

1. Τις διατάξεις του Ν. 3200/55 «περί διοικητικής αποκεντρώσεως» και τις διατάξεις του Ν. 3620/56 «περί τροποποιήσεως και συμπληρώσεως των διατάξεων περί διοικητικής αποκεντρώσεως».

2. Τις διατάξεις του Ν.Δ. 532/70 «περί συμπληρώσεως των διατάξεων περί διοικητικής αποκεντρώσεως».

3. Τις διατάξεις του Ν. 1032/80 «περί συστάσεως Υπουργείου Χωροταξίας».

4. Τις διατάξεις του Π.Δ. 24.4.85 «Τρόπος καθορισμού ορίων οικισμών της χώρας μέχρι 2000 κατοίκους, κ.λπ.» και των τροποποιητικών του Π.Δ. 14.2.87 και Π.Δ. 25.4.89.

5. Τις αρ. 72/92 και 17/93 αποφάσεις Κοινοτ. Συμβουλίου Βράχου, με τις οποίες εγκρίνεται η οριοθέτηση του οικισμού «Παραλία» (Κοινότ. Βράχου).

6. Τα αρ. 1003/4.5.93 και 1144/19.7.93 έγγραφα της Δ/νσης Δασών.

7. Τις αρ. Τ.Π. 1479/4.5.93 και Τ.Π. 2949/30.8.93 αρνητικές εισηγήσεις του Τ.Π. & Π.Ε. Ν. Πρέβεζας προς το Σ.Χ.Ο.Π. Ν. Πρέβεζας.

8. Τα αρ. 7/11.5.93 & 12/31.8.93 / θέμα 2 πρακτικά του Συμβουλίου Χωροταξίας, Οικισμού & Περιβάλλοντος (ΣΧΟΠ) Ν. Πρέβεζας, με τα οποία γνωμοδοτεί κατά πλειοψηφία υπέρ της έγκρισης της οριοθέτησης του οικισμού «Παραλία» (Κοινότητα Βράχου), σύμφωνα με τον συνημμένο χάρτη σε κλ. 1:2000, αποφασίζουμε:

1) Καθορίζουμε τα όρια του οικισμού «Παραλία» (Κοινότητα Βράχου) όπως αυτά φαίνονται στο συνημμένο χάρτη με κλ. 1:2000, που φέρει τη σφραγίδα του ΣΧΟΠ Ν. Πρέβεζας.

2) Κατατάσσουμε τον οικισμό «Παραλία» (Κοινότητα Βράχου) σε παραλιακό - τουριστικό, αδιάφορο, διάσπαρτο, μικρό.

3) Καθορίζουμε ελάχιστο όριο αρτιότητας οικοπέδων τα εννιακόσια (900) τ.μ. για τα οικόπεδα που θα δημιουργηθούν από την ημέρα δημοσίευσης της παρούσας απόφασης στην Εφημερίδα της Κυβερνήσεως. Μέχρι την προαναφερόμενη ημέρα δημοσίευσης της παρούσας απόφασης, τα οικόπεδα θεωρούνται άρτια όπως έχουν.

4. Για τους λοιπούς όρους δόμησης, ισχύουν οι διατάξεις του Π.Δ. 24.4.85 (ΦΕΚ 181 Δ) όπως τροποποιήθηκαν με το Π.Δ. 14.2.87 (ΦΕΚ 133 Δ) και το Π.Δ. 25.4.89 (ΦΕΚ 293 Δ) και γενικά ό,τι ισχύει για τους οικισμούς κάτω των 2000 κατοίκων.

Κάλυψη Δαπάνης: Η παρούσα απόφαση προκαλεί δαπάνη σε βάρος του προϋπολογισμού του οικείου Ο.Τ.Α. το ύψος της οποίας δεν μπορεί να προσδιοριστεί.


Η απόφαση αυτή να δημοσιευθεί στην Εφημερίδα της Κυβερνήσεως μαζί με το συνημμένο διάγραμμα σε κλ. 1:2000.

Η ισχύς αυτής της απόφασης αρχίζει από την ημέρα δημοσίευσής της στην Εφημερίδα της Κυβερνήσεως.

Πρέβεζα, 16 Σεπτεβρίου 1993

Ο Νομάρχης

Δ. ΚΑΛΟΓΕΡΟΠΟΥΛΟΣ

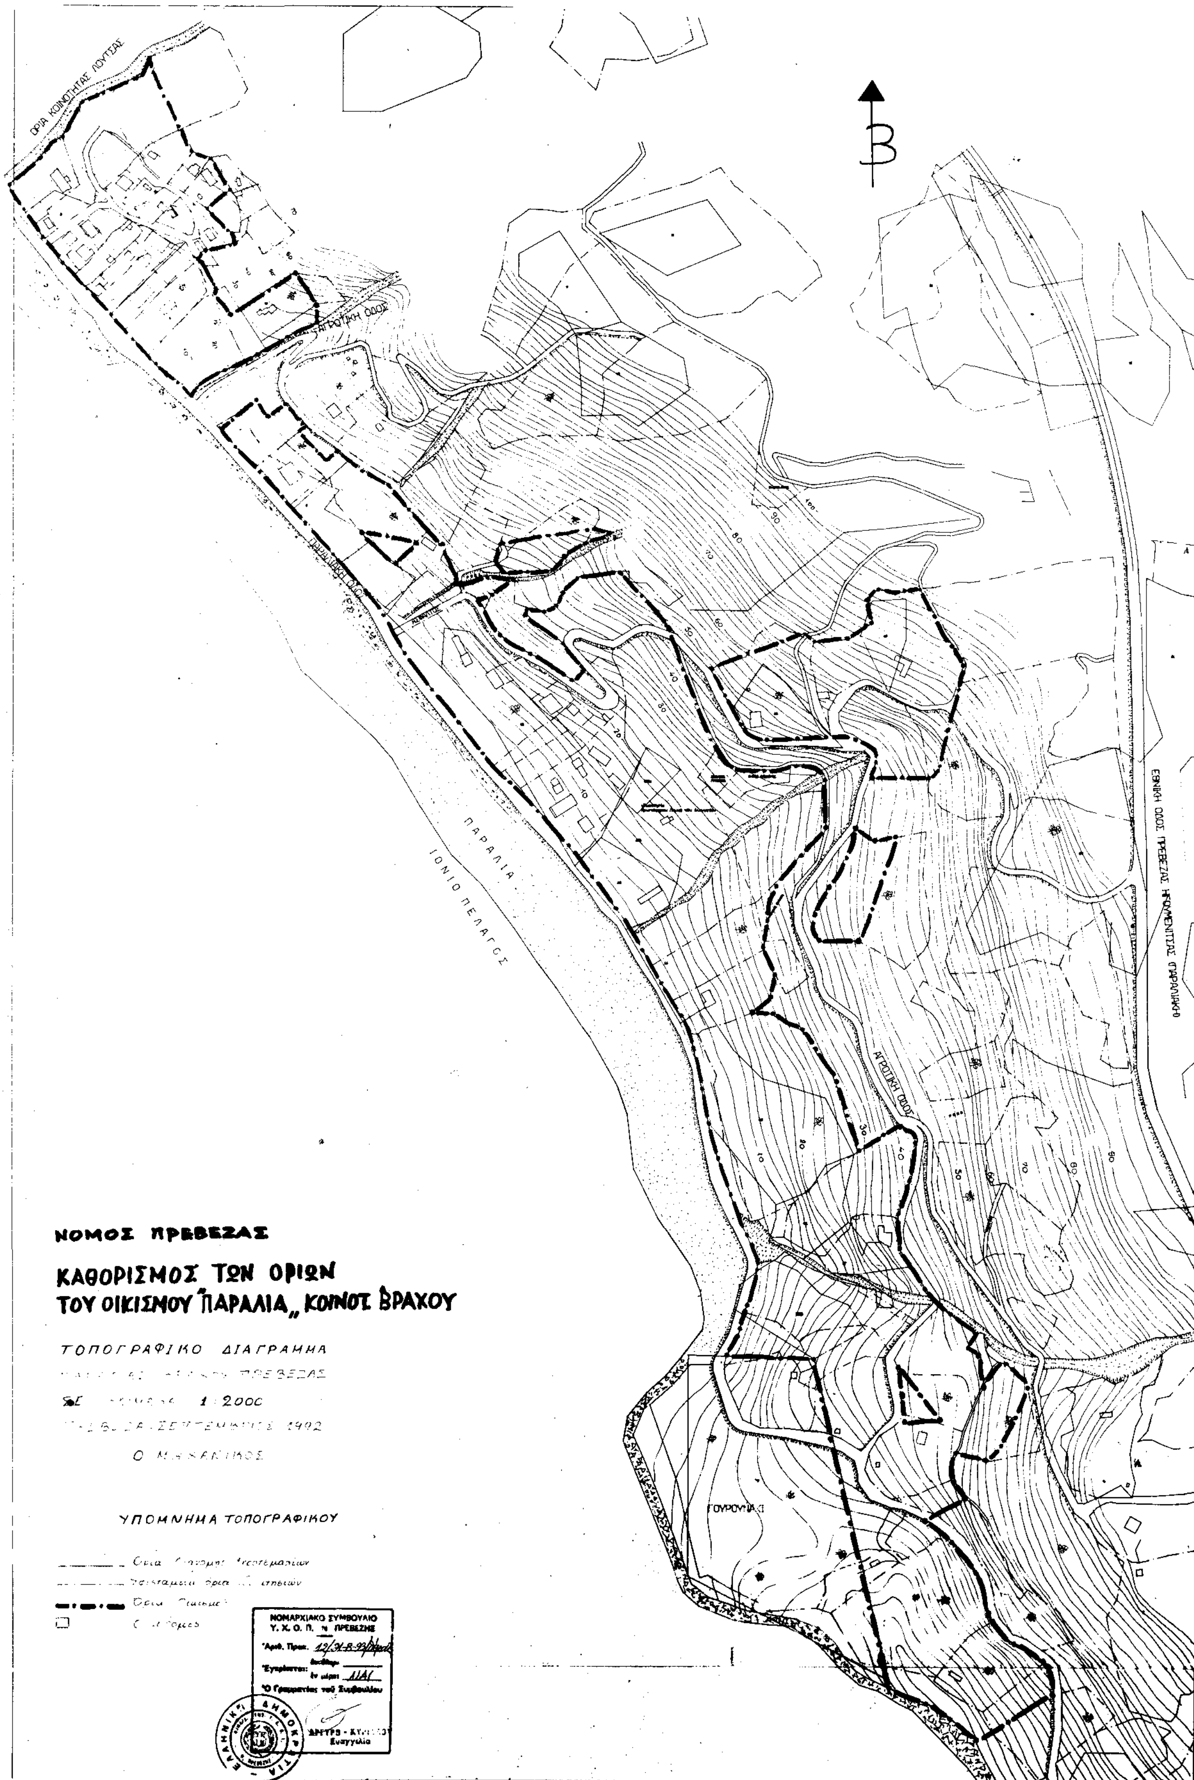
ΟΡΙΑ ΚΟΙΝΟΤΗΤΑΣ ΛΟΥΤΣΑΣ
ΑΓΡΟΤΙΚΗ ΟΔΟΣ
Β
ΠΑΡΑΛΙΑ
ΙΟΝΙΟ ΠΕΛΑΓΟΣ
ΑΓΡΟΤΙΚΗ ΟΔΟΣ
ΕΘΝΙΚΗ ΟΔΟΣ ΠΡΕΒΕΖΑΣ ΗΓΟΥΜΕΝΙΤΣΑΣ
ΓΟΥΡΟΥΝΑΚΙ
ΝΟΜΟΣ ΠΡΕΒΕΖΑΣ
ΚΑΘΟΡΙΣΜΟΣ ΤΩΝ ΟΡΙΩΝ
ΤΟΥ ΟΙΚΙΣΜΟΥ "ΠΑΡΑΛΙΑ" ΚΟΙΝΟΤ. ΒΡΑΧΟΥ
ΤΟΠΟΓΡΑΦΙΚΟ ΔΙΑΓΡΑΜΜΑ
ΠΡΕΒΕΖΑΣ
1:2000
ΣΕΠΤΕΜΒΡΙΟΣ 1992
Ο ΜΗΧΑΝΙΚΟΣ
ΥΠΟΜΝΗΜΑ ΤΟΠΟΓΡΑΦΙΚΟΥ
ΝΟΜΑΡΧΙΑΚΟ ΣΥΜΒΟΥΛΙΟ
Υ. Χ. Ο. Π. Ν. ΠΡΕΒΕΖΗΣ
Αριθ. Πρωτ. 12/31-8-93
Εγκρίνεται:
Ο Γραμματέας του Συμβουλίου
Ευαγγελία

ΕΘΝΙΚΟ ΤΥΠΟΓΡΑΦΕΙΟ

Εκδίδει την ΕΦΗΜΕΡΙΔΑ ΤΗΣ ΚΥΒΕΡΝΗΣΕΩΣ από το 1833

Διεύθυνση : Καποδιστρίου 34
Ταχ. Κώδικας : 104 32
TELEX : 22.3211 YPET GR
FAX : 5234312

Οι υπηρεσίες του **ΕΘΝΙΚΟΥ ΤΥΠΟΓΡΑΦΕΙΟΥ** λειτουργούν καθημερινά από **8.00'** έως **13.00'**

ΧΡΗΣΙΜΕΣ ΠΛΗΡΟΦΟΡΙΕΣ

* Πώληση ΦΕΚ όλων των Τευχών Σολωμού 51 τηλ.: 52.39.762
* ΒΙΒΛΙΟΘΗΚΗ: Σολωμού 51 τηλ.: 52.48.188
* Για φωτοαντίγραφα παλαιών τευχών στην οδό Σολωμού 51 τηλ.: 52 48.141
* Τμήμα πληροφόρησης: Για τα δημοσιεύματα των ΦΕΚ Σολωμού 51 τηλ. 52.25.713 – 52.49.547

* Οδηγίες για δημοσιεύματα Ανωνύμων Εταιρειών και ΕΠΕ τηλ.: 52.48.785

Πληροφορίες για δημοσιεύματα Ανωνύμων Εταιρειών και ΕΠΕ τηλ.: 52.25.761

* Αποστολή ΦΕΚ στην επαρχία με καταβολή της αξίας του δια μέσου Δημοσίου Ταμείου Για πληροφορίες: τηλ.: 52.48.320

Τιμές κατά τεύχος της ΕΦΗΜΕΡΙΔΑΣ ΤΗΣ ΚΥΒΕΡΝΗΣΕΩΣ:

Κάθε τεύχος μέχρι 8 σελίδες δρχ. 100. Από 9 σελίδες μέχρι 16 δρχ. 150, από 17 έως 24 δρχ. 200

Από 25 σελίδες και πάνω η τιμή πώλησης κάθε φύλλου (8σέλιδου ή μέρους αυτού) αυξάνεται κατά 50 δρχ.

Μπορείτε να γίνετε συνδρομητής για όποιο τεύχος θέλετε. Θα σας αποστέλλεται με το Ταχυδρομείο.

ΕΤΗΣΙΕΣ ΣΥΝΔΡΟΜΕΣ

Κωδικός αριθ. κατάθεσης στο Δημόσιο Ταμείο 2531		Κωδικός αριθ. κατάθεσης στο Δημόσιο Ταμείο 3512	
Η ετήσια συνδρομή είναι:		Ποσοστό 5% υπέρ του Ταμείου Αλληλοβοηθείας του Προσωπικού (ΤΑΠΕΤ)	
α) Για το Τεύχος Α'	Δρχ. 15.000	Δρχ.	750
β) » » » Β'	» 30.000	»	1.500
γ) » » » Γ'	» 10.000	»	500
δ) » » » Δ'	» 30.000	»	1.500
ε) » » » Αναπτυξιακών Πράξεων	» 20.000	»	1.000
στ) » » » Ν.Π.Δ.Δ.	» 10.000	»	500
ζ) » » » ΠΑΡΑΡΤΗΜΑ	» 5.000	»	250
η) » » » Δελτ. Εμπ.& Βιομ. Ιδ.	» 10.000	»	500
θ) » » » Αν. Ειδικού Δικαστηρίου	» 3.000	»	150
ι) » » » Α.Ε. & Ε.Π.Ε.	» 200.000	»	10.000
ια) Για όλα τα Τεύχη εκτός ΤΑΕ-ΕΠΕ	» 100.000	»	5.000

Πληροφορίες: τηλ. 52.48.320

ΑΠΟ ΤΟ ΕΘΝΙΚΟ ΤΥΠΟΓΡΑΦΕΙΟ